AGRI-VILLA

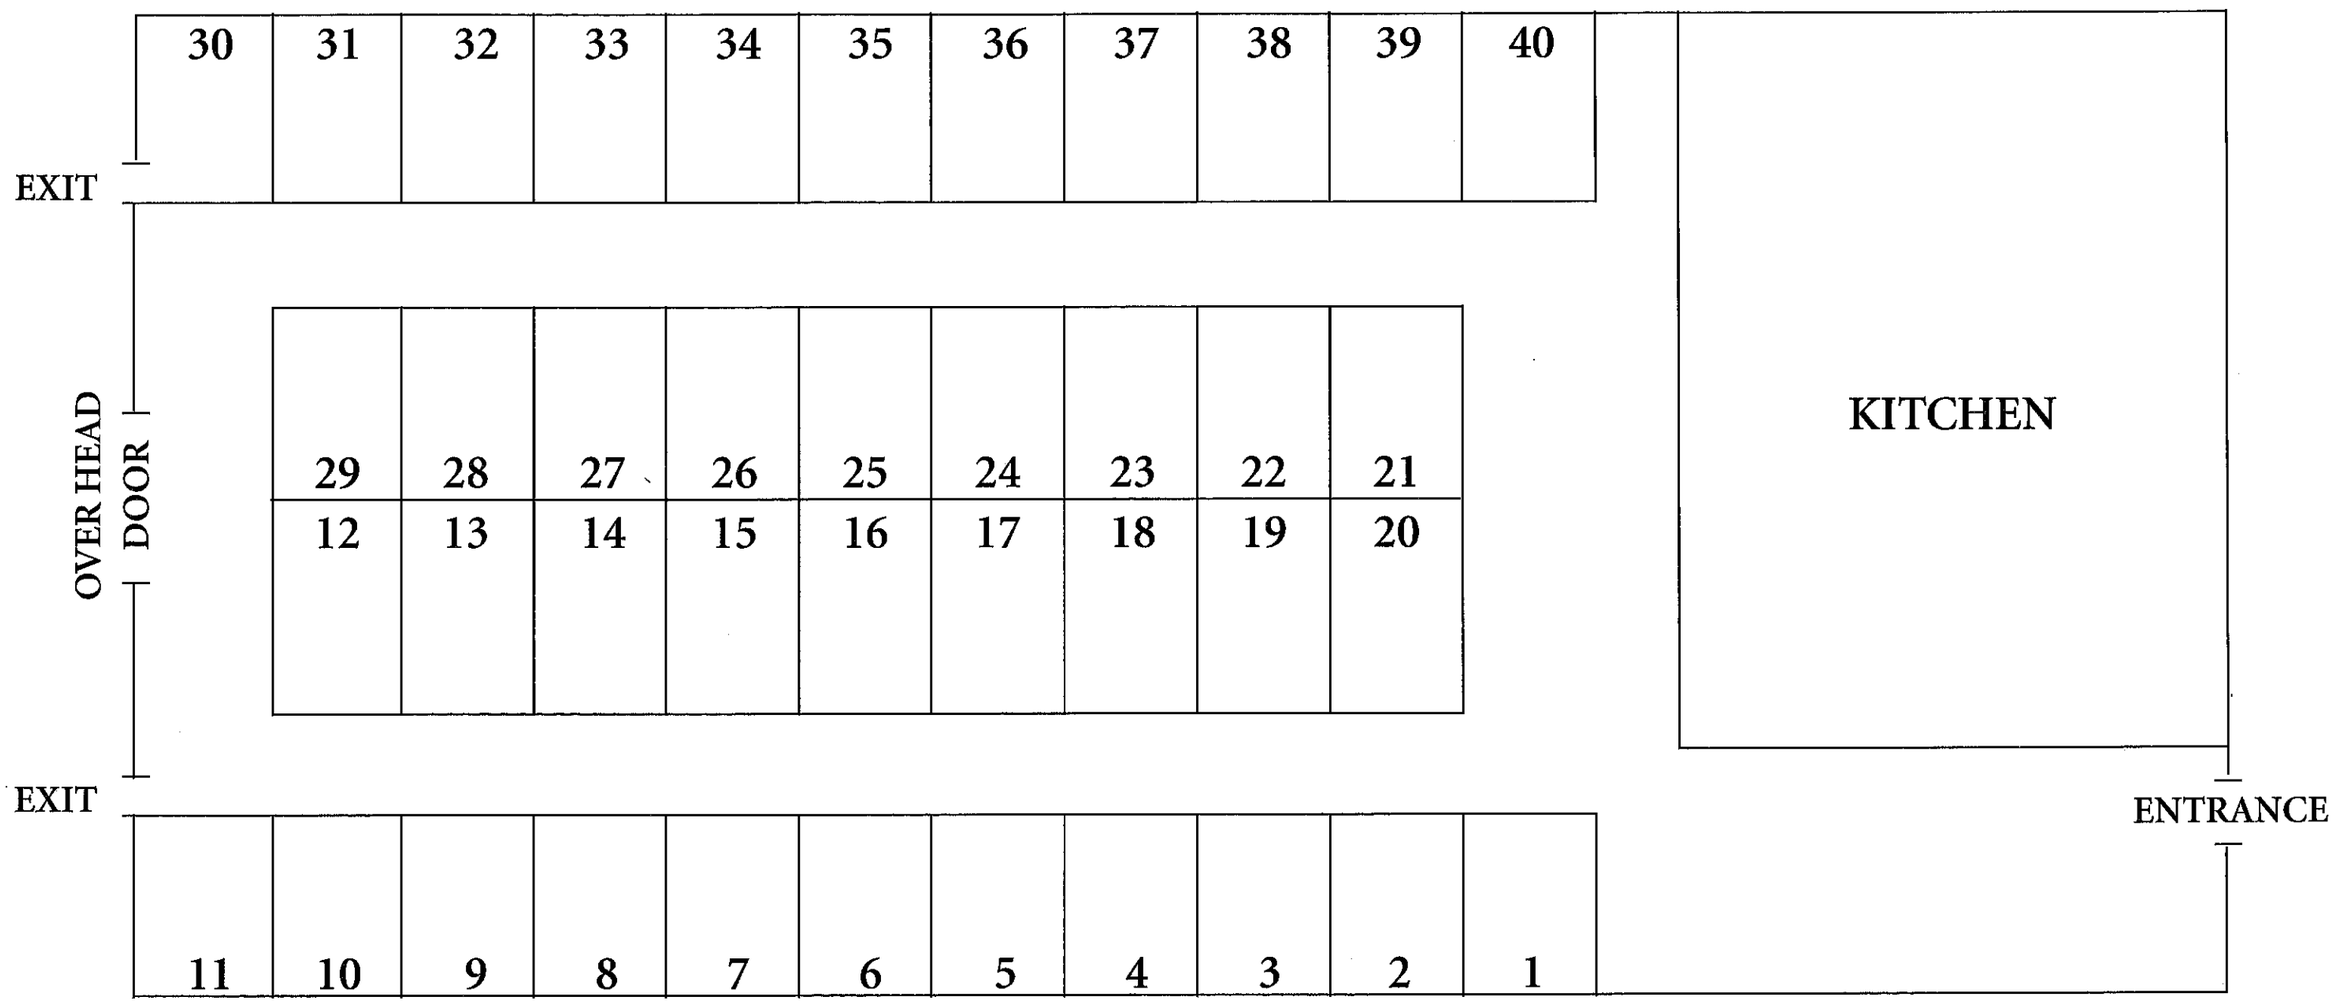
30
31
32
33
34
35
36
37
38
39
40
EXIT
OVER HEAD DOOR
29
28
27
26
25
24
23
22
21
12
13
14
15
16
17
18
19
20
KITCHEN
EXIT
ENTRANCE
11
10
9
8
7
6
5
4
3
2
1